


LEGENDA

- (A) KOTVÍCÍ PLOTNY 200/200/12mm RESP. 200/300/12mm FeZn+NÁSTŘÍK V BARVĚ ANTRACIT, KOTVENÍ 4x CHEM.KOTVA
- (B) OCEL. SLOUPY JEKL 80/80/4mm S HORNÍ NAVAŘENOU KRYTKOU 80/80/3mm RESP. 80/160/3mm, FeZn+NÁSTŘÍK V BARVĚ ANTRACIT
- (C) OCELOVÁ KONSTRUKCE RÁMŮ BRANKY A BRÁNY SVAŘENEC Z JEKLŮ 50/50/3mm, FeZn+NÁSTŘÍK V BARVĚ ANTRACIT
- (D) ZÁVĚSY STAVITELNÉ S NAVAŘITELNOU MATICÍ FeZn
- (E) DORAZ ZÁMKU BRANKY V BARVĚ ANTRACIT
- (F) DĚLENÉ ČTVERCOVÉ ROZETOVÉ KOVÁNÍ DO EXTERIÉRU SADA KLIKA + MADLO VČETNĚ ROZETY NA KLÍČ, V BARVĚ ANTRACIT
- (G) DŘEVĚNÁ VÝPLŇ SIBIŘSKÝ MODŘÍN PROFIL RHOMBUS FORMÁT 28x68mm HOBLOVANÝ, KLDENÉ VODOROVNĚ PO 100mm, VYBRANÉ PROFILY V BARVĚ DDM:
 - ČERVENÁ = RAL 3018 (JAHODOVÁ ČERVENÁ)
 - ZELENÁ = RAL 6018 (ZELENOŽLUTÁ)
 - MODRÁ = RAL 5015 (NEBESKÁ MODRÁ)
 - ORANŽOVÁ = RAL 2000 (ŽLUTOORANŽOVÁ)

±0,000 = 173,200 m n.m.

revize			
IDrev	ZmID	Název změny	Datum

číslo paré razítko

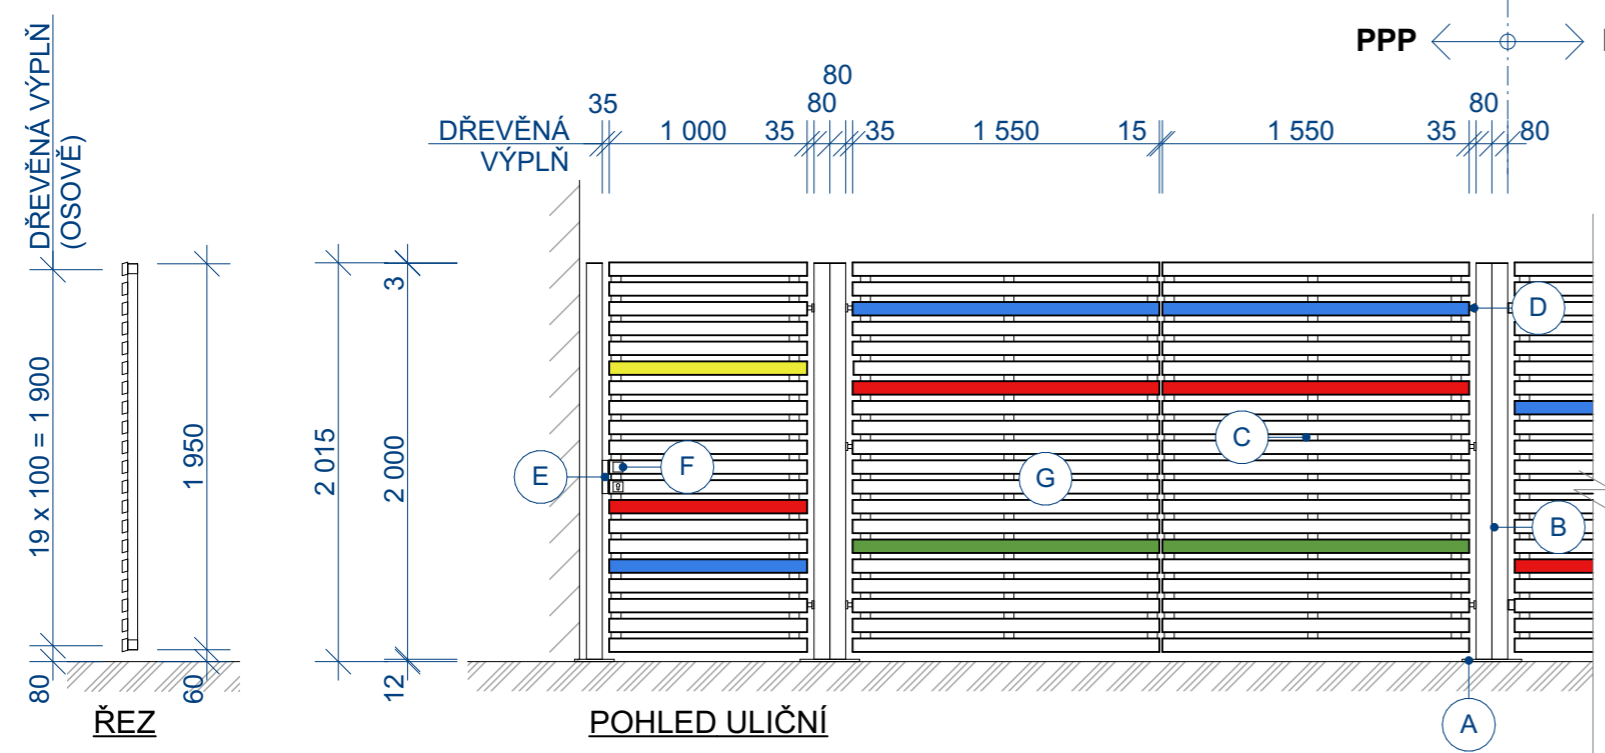

POZNÁMKY

- ELEKTROPOHONY VJEZDOVÉ BRÁNY - SESTAVAPRO DVOUKŘÍDLÉ BRÁNY DO ŠÍŘKY KŘÍDLA 1,6m A HMOTNOSTI 100kg, (2x MOTOR, ŘÍDÍCÍ JEDNOTKA, PŘÍJÍMAČ DÁLKOVÉHO OVLADAČE, 2x DÁLKOVÝ OVLADAČ, FOTOBUŇKY, KOTVÍCÍ PRVKY, KLÍČE NA ODBLOKOVÁNÍ POHONŮ)
- SVÁRY OCELOVÝCH SVAŘENCŮ BUDOU ZBROUŠENY
- DVOJICE SLOUPŮ (Z DŮVODU UCHYCENÍ POHONU VRAT) SVAŘENY
- VSTUPNÍ BOČNÍ BRANKA OTEVÍRÁNÍ LEVÉ VČETNĚ PODLAHOVÉ ZARÁŽKY
- KOTVENÍ DŘEVĚNÝCH PROFILŮ SAMOZÁVRTNÝMI VRUTY DO OCELOVÉHO PODKLADU SE ZÁPUSTNÍ HLAVOU, VYSOCE ODOLNÁ POVRCHOVÁ ÚPRAVA V ODSŤINU STŘÍBRNÉM
- ZÁKLADOVÉ KONSTRUKCE STÁVAJÍCÍ, ÚPRAVA ROVINNOSTI



název stavby
Vjezdová dvoukřídlá el.brána s jednokřídlou boční vstupní brankou
 objednatel
Pedagogicko-psychologická poradna Hodonín,
 příspěvková organizace
 vypracoval
 Ing. Rastislav ŠIKRA
 hlavní projektant
Ing.arch Šárka ŠIKROVÁ
 sarkasikra@gmail.com t:+420 608 926 084

stupeň	VŘ	datum	15.09.2022
číslo zakázky	22091	formát	a3
stavební úřad	Kyjov	obec	Kyjov

projektová část
 stavební objekt
 SO 01
 obsah výkresu

Půdorys, řez a pohled

měřítko	1:50
revize	číslo výkresu 01

